


Торговый объект по ул. по ул. 5-ая Линия

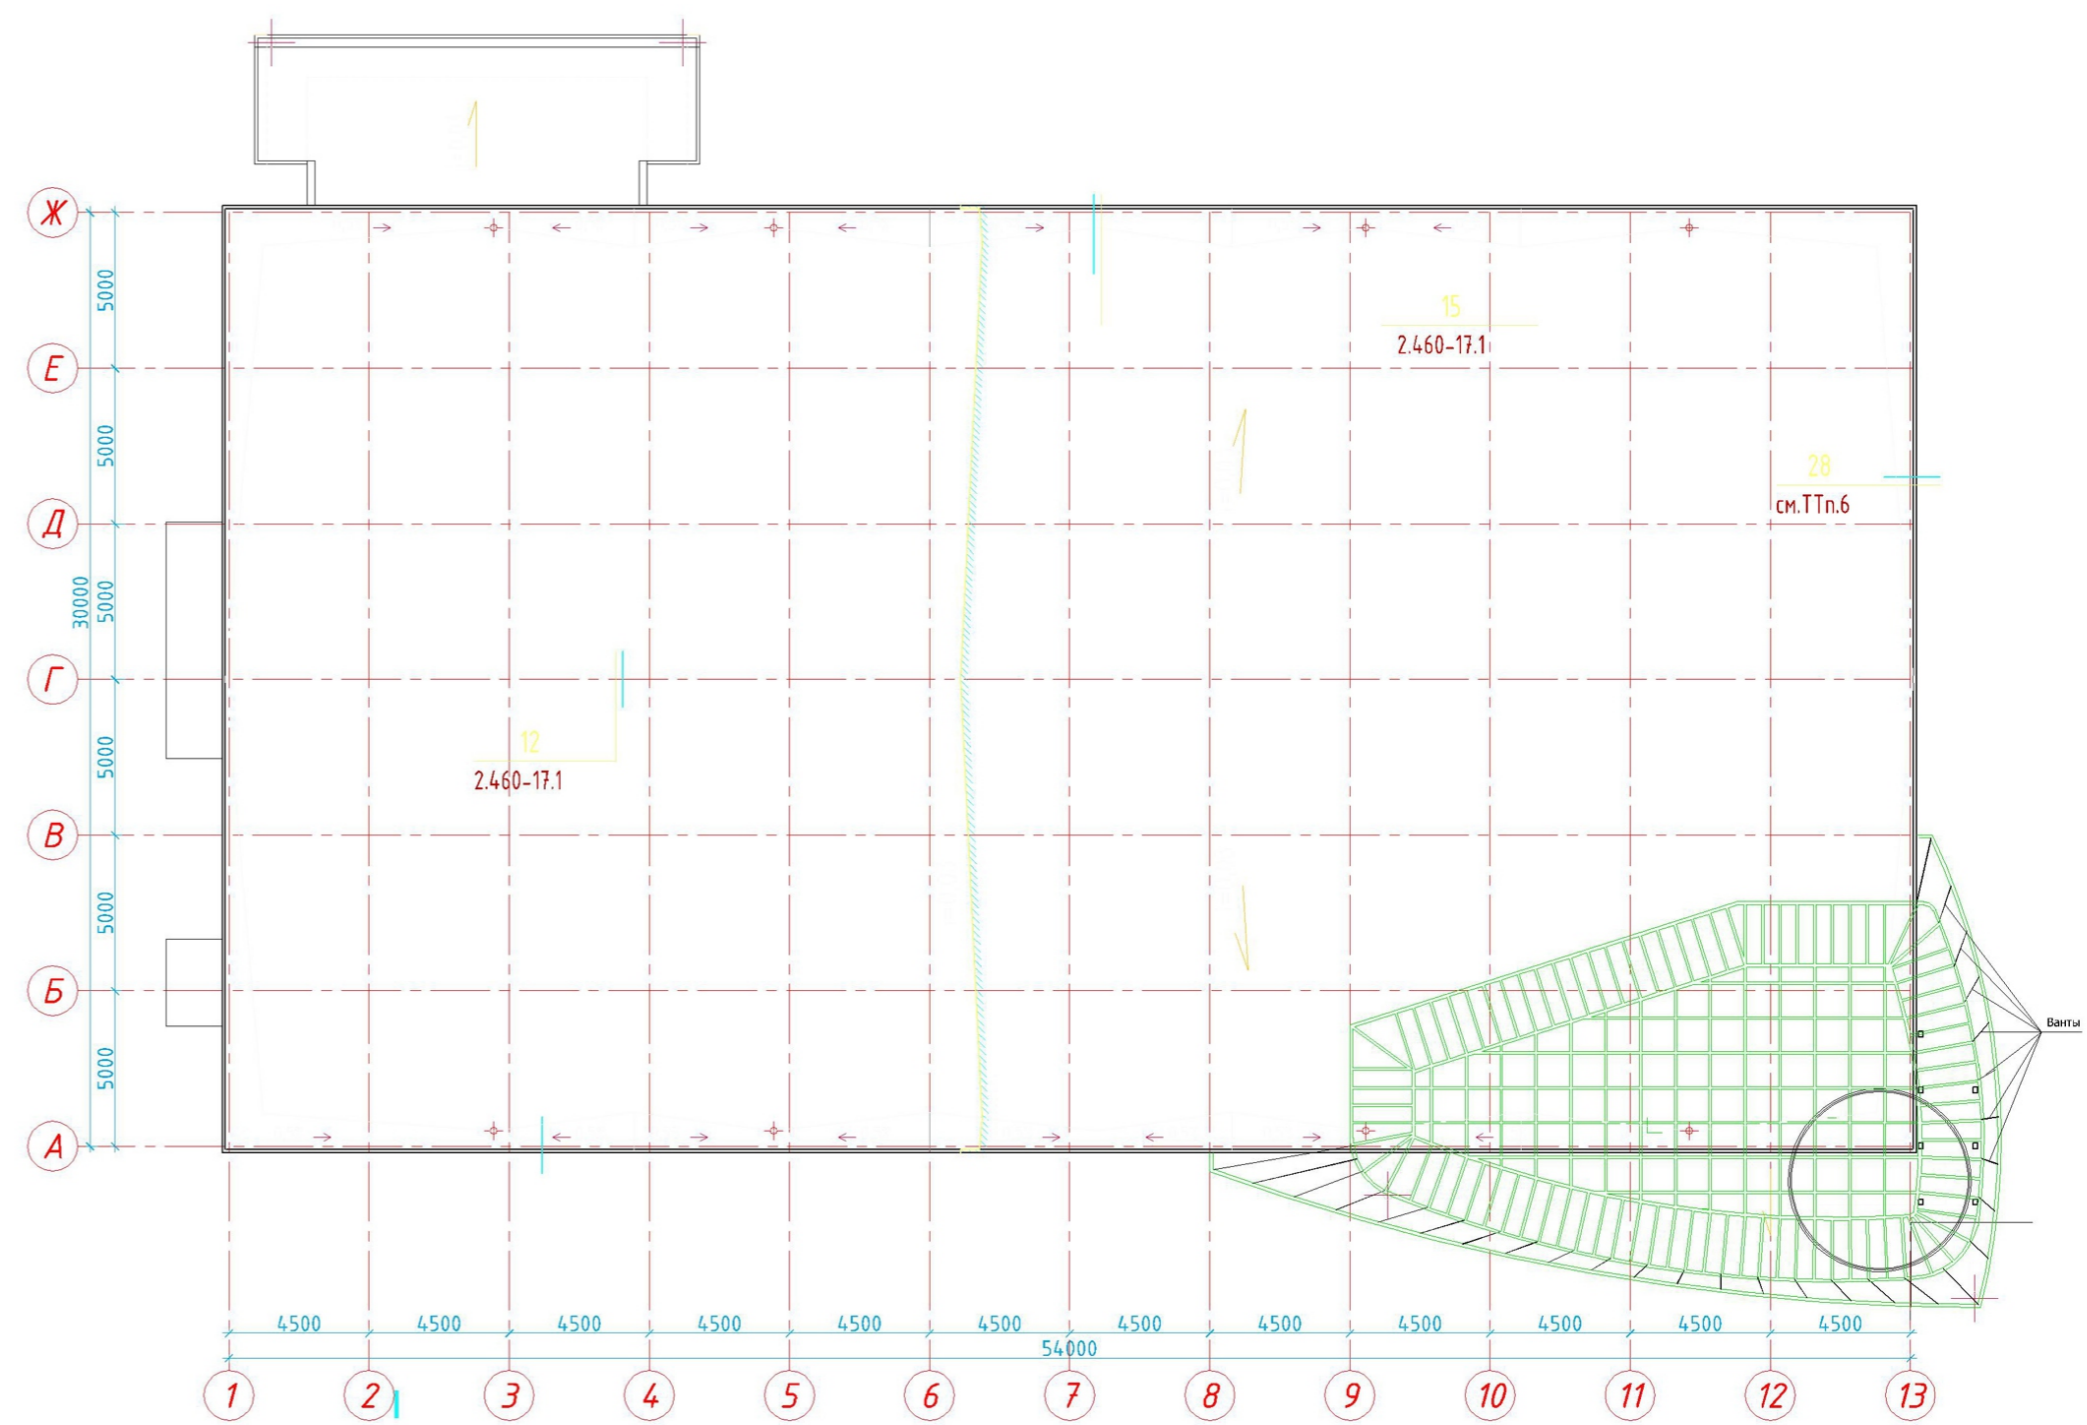

Экспликация помещений

№ пом.	Наименование помещений	Площадь м ²	Кат. пом.
19	Кладовая грех. товаров, напитков, блинчики	12,3	B3
20	Морозильник рыба	4,9	
21	Фасовка	3,4	д.
22	Морозильник мясо, птица	4,2	д.
23	Холодильник мясо, птица	6,5	д.
24	Холодильник консервы консервы	4,2	д.
25	Холодильник консервы сыры	6,0	д.
26	Холодильник консервы гастрономия	8,4	д.
27	Холодильник консервы молоко-жировые продукты	8,4	д.
28		1,6	д.
29	Земельные полифурнитуры	6,4	
30	Железные гардероб легкой одежды	5,6	
31	Сан-группы, души	5,0	
32	Железные гардероб спецодежды	5,6	
33	Мужской гардероб легкой одежды	5,6	
34	Сан-группы, души	5,0	
35	Мужской гардероб спецодежды	5,6	
36	Помещение чистой одежды	6,2	д.
37	Холодильник чай, сок	11,2	д.
38	Гардероб шк.	35,6	д.
39	Мерный шкаф	33,7	д.
40	Сан-узел (Ж)	2,8	
41	Сан-узел (М)	2,8	
42	ИТП	8,9	
43	Тамбур	3,6	
44	Склад	19,3	
45	Помещение персонала	7,0	
46	Гардероб провизора(М)	8,8	
47	Гардероб провизора(Ж)	12,2	
48	Х. с. б/у и пылевых отходов	3,7	B4
49	Урны для мусора	3,4	
50	Загрузочная рампа	14,7	
51	Электр. розетки	7,0	
52	Войлок	16,1	
53	Кладовая товаров инвентаря	4,7	д.
54	Кладовая грех. товаров	7,6	B3
55	Тамбур	3,6	
56	Коридор	14,6	
57	Кладовая Алкоголь	7,3	
58	Кладовая сыры и выделочные	6,0	
59	Кладовая Булочки	7,2	
60	Кладовая персичка Венес	4,4	
Итого площадь этажа			1983,4

Экспликация помещений



№ пом.	Наименование помещений	Площадь м ²	Кат. пом.
1	Тамбур	8,0	
2	Воздуш. группа	62,6	
3	Торговый зал	928,78	
4	Площадь	67,2	
5	Загрузочная	26,4	
6	Холодильник овощи-фрукты	14,8	д.
7	Фасовка	7,3	д.
8	Первичная обработка овощей	9,6	д.
9	Операторная	8,6	
10	Мыльня тары	4,0	

Экспликация помещений

№ пом.	Наименование помещений	Площадь м ²	Кат. пом.
11	Кладовая уборочного инвентаря	16,3	
12	Кладовая хлеба (авторского)	6,0	
13	Кладовая муки	6,0	
14	Площадка мусор	6,0	
15	Кладовая сточного запаха канализации с местом для разгрузки	6,2	
16	Коридор	90,7	
17	Коридор	98,1	
18	Кладовая алкоголь, табачных изделий	7,3	B3



Молодежная напротив дома №3 в г. Новополоцке

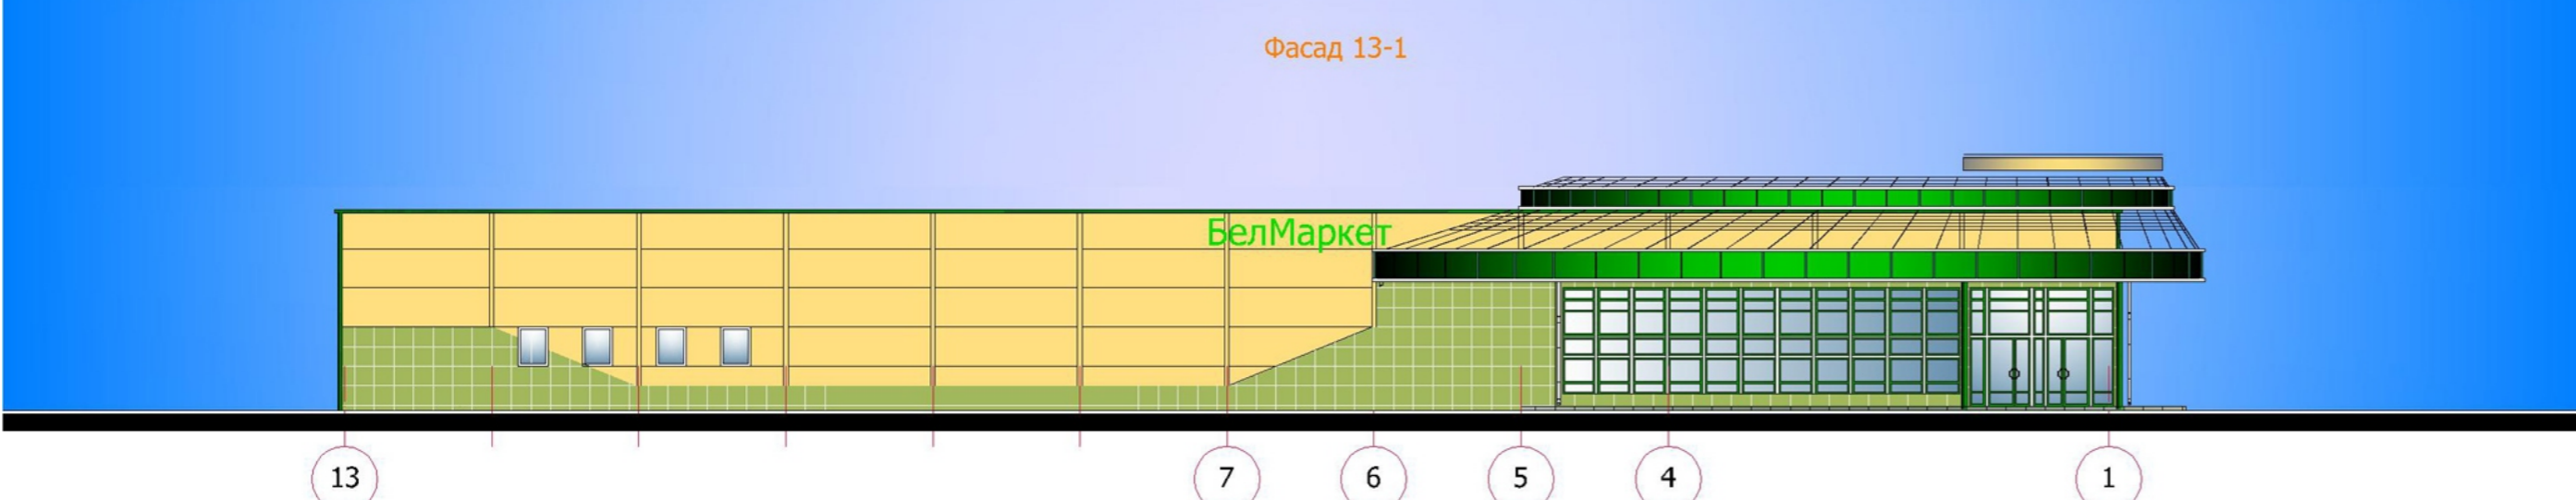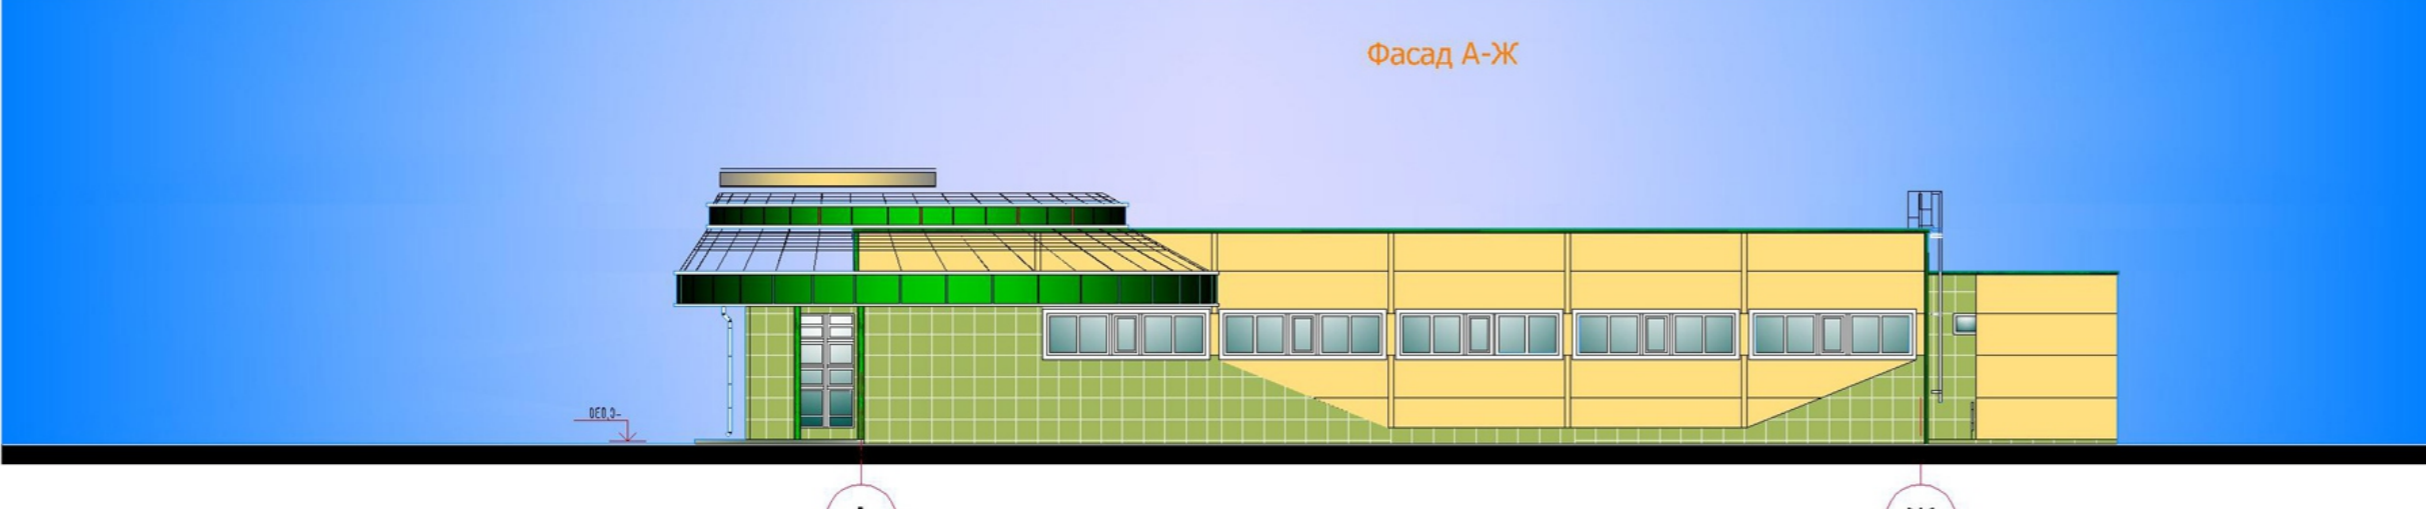

- Указания по наружной отделке фасадов
- Ж.Б.шпатель. Вентилируемая фасадная система с керамогранит. плитками. Цвет определяется по согласованию с Заказчиком.
 - Обшивка металлокаркаса алюминиевыми фасадными панелями. Цвет определяется по альбому колеров "RAL-6018"
 - Окраска металлических вантов и халкозильных металлических направляющих. Цвет определяется по альбому колеров "RAL-1015"
 - Металлические трехслойные стеновые панели. Цвет определяется по альбому колеров "RAL-1015"
 - Оконные и дверные блоки (металлические). Цвет определяется по альбому колеров "RAL-1015"

