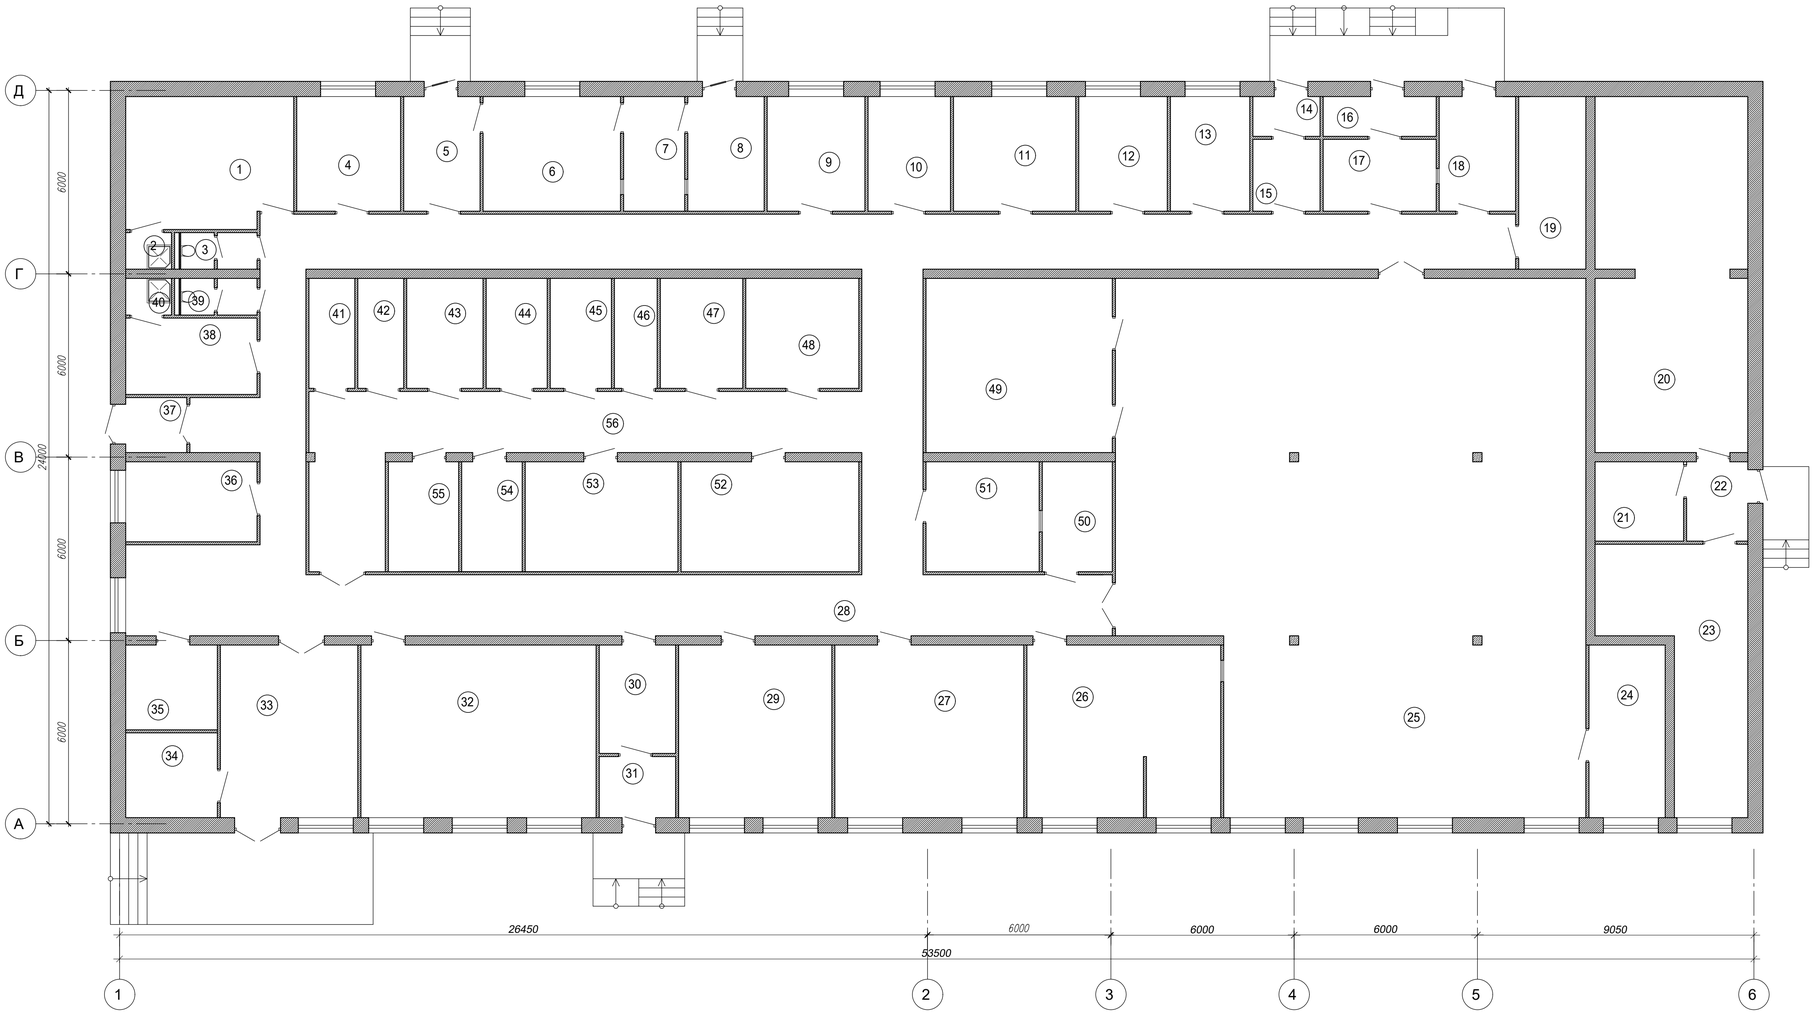

ЭКСПЛИКАЦИЯ ПОМЕЩЕНИЙ

Номер поме-щения	Наименование	Площадь, кв.м.	Кат. пом.
1	Гардероб (женский)	23,2	
2	Душевая	1,8	
3	Санузел	2,8	
4	Комната персонала пищеблока	12,7	
5	Хранение сухих смесей	9,3	
6	Помещение приготовления смесей	16,8	
7	Стерилизационная	7,5	
8	Мойка, сушка посуды	9,3	
9	Помещение для работ повара (для снятия проб)	12,1	
10	Кабинет диетолога	10,1	
11	Кабинет врача	15,0	
12	Кабинет шефа	10,8	
13	Инвентарная	9,7	
14	Тамбур	2,8	
15	Раздаточная (экспедиция) инфекц.отд	5,1	
16	Тамбур	4,8	
17	Раздаточная (экспедиция)	8,6	
18	Помещение для резки хлеба	9,3	
19	Электрощитовая	12,4	
20	Венткамера	56,7	
21	Водомерный узел	7,5	
22	Тамбур	5,2	
23	Теплоузел	29,2	
24	Пирожковая	14,1	
25	Горячий цех	250,0	
26	Мясорыбный цех	35,8	
27	Холодный цех	34,9	
28	Коридор	182,0	
29	Овощной цех	28,3	
30	Тарная	8,8	
31	Отходы	5,0	
33	Овощной склад	43,5	
33	Загрузочная	25,4	
34	Склад	8,3	
35	Склад	8,3	
36	Комната кладовщика	11,2	
37	Тамбур	3,6	
38	Гардероб (мужской)	10,7	
39	Санузел	2,8	
40	Душевая	1,8	
41	Морозильная камера	5,4	
42	Морозильная камера	5,4	
43	Охлажд. камера овощ	9,0	
44	Охлажд.камера фрукт	7,2	
45	Охлажд. камера	7,2	
46	Охлажд. камера	5,0	
47	Машинное отделение	9,7	
48	Кладовая суточного запаса	13,3	
49	Моечная кухонной посуды	34,7	
50	Помещен. подготовки яиц	8,2	
51	Склад хранения яиц	13,3	
52	Склад	20,9	
53	Склад	18,0	
54	Склад консерв	7,1	
55	Склад тары	8,2	
56	Коридор	45,9	

Согласовано:

Взам. инв. N

Подпись и дата

Инв. N подл.

Изм.	Колич.	Лист	№док.	Подпись	Дата
Утвердил		Белаш			12.23
Проверил		Хвостович			12.23
Разработал		Хвостович			12.23
Н.контр.		Кортянович			12.23

93.23-ППД

Возведение пищеблока Новополоцкой центральной городской больницы, расположенной по адресу: г. Новополоцк, ул. Молодежная, 2

Приложение 2

План первого этажа

Стадия	Лист	Листов
ППД	2	

ЧП "ЭКТИЗ" г. Минск

Формат А1