

Виды использования территории


- Усадебная застройка сельского типа
- Сельскохозяйственные земли
- Лесной массив
- Прочие озеленение
- Водные поверхности
- Места погребения
- Коммунально-обслуживающие

Условные обозначения

- Граница города существующая
- Граница города перспективная
- Граница деревни Ропно
- Граница деревни Подвинье
- Граница детального плана проектируемая
- Граница 1-го этапа освоения
- Водоохранная зона согласно решения
Полоцкого райсплкомга от 29.01.2021 №178
- Прибрежная полоса согласно решения
Полоцкого райсплкомга от 29.01.2021 №178
- Прибрежная полоса (согласно Водного кодекса)
- Красные линии улиц (проектируемые)
- Минимальное расстояние от мест погребения, 50м
- Санитарный разрыв
- Граница существующих зарегистрированных
земельных участков
- Железная дорога
- ЛЭП
- Охранная зона ЛЭП
- Газ высокого давления
- Охранная зона газа высокого давления
- ВОПС
- Охранная зона ВОПС
- Бытовая канализация
- Охранная зона бытовой канализации
- Месторождения сапропелей

**Экспликация производственных и
коммунально-обслуживающих объектов
(существующие)**

- Автогазозаправочная станция
- Экспликация существующих объектов
обслуживания**
- Агротсадба «Гасиенда» на 17 мест
 - Агротсадба «Подвинье»
 - Каплица

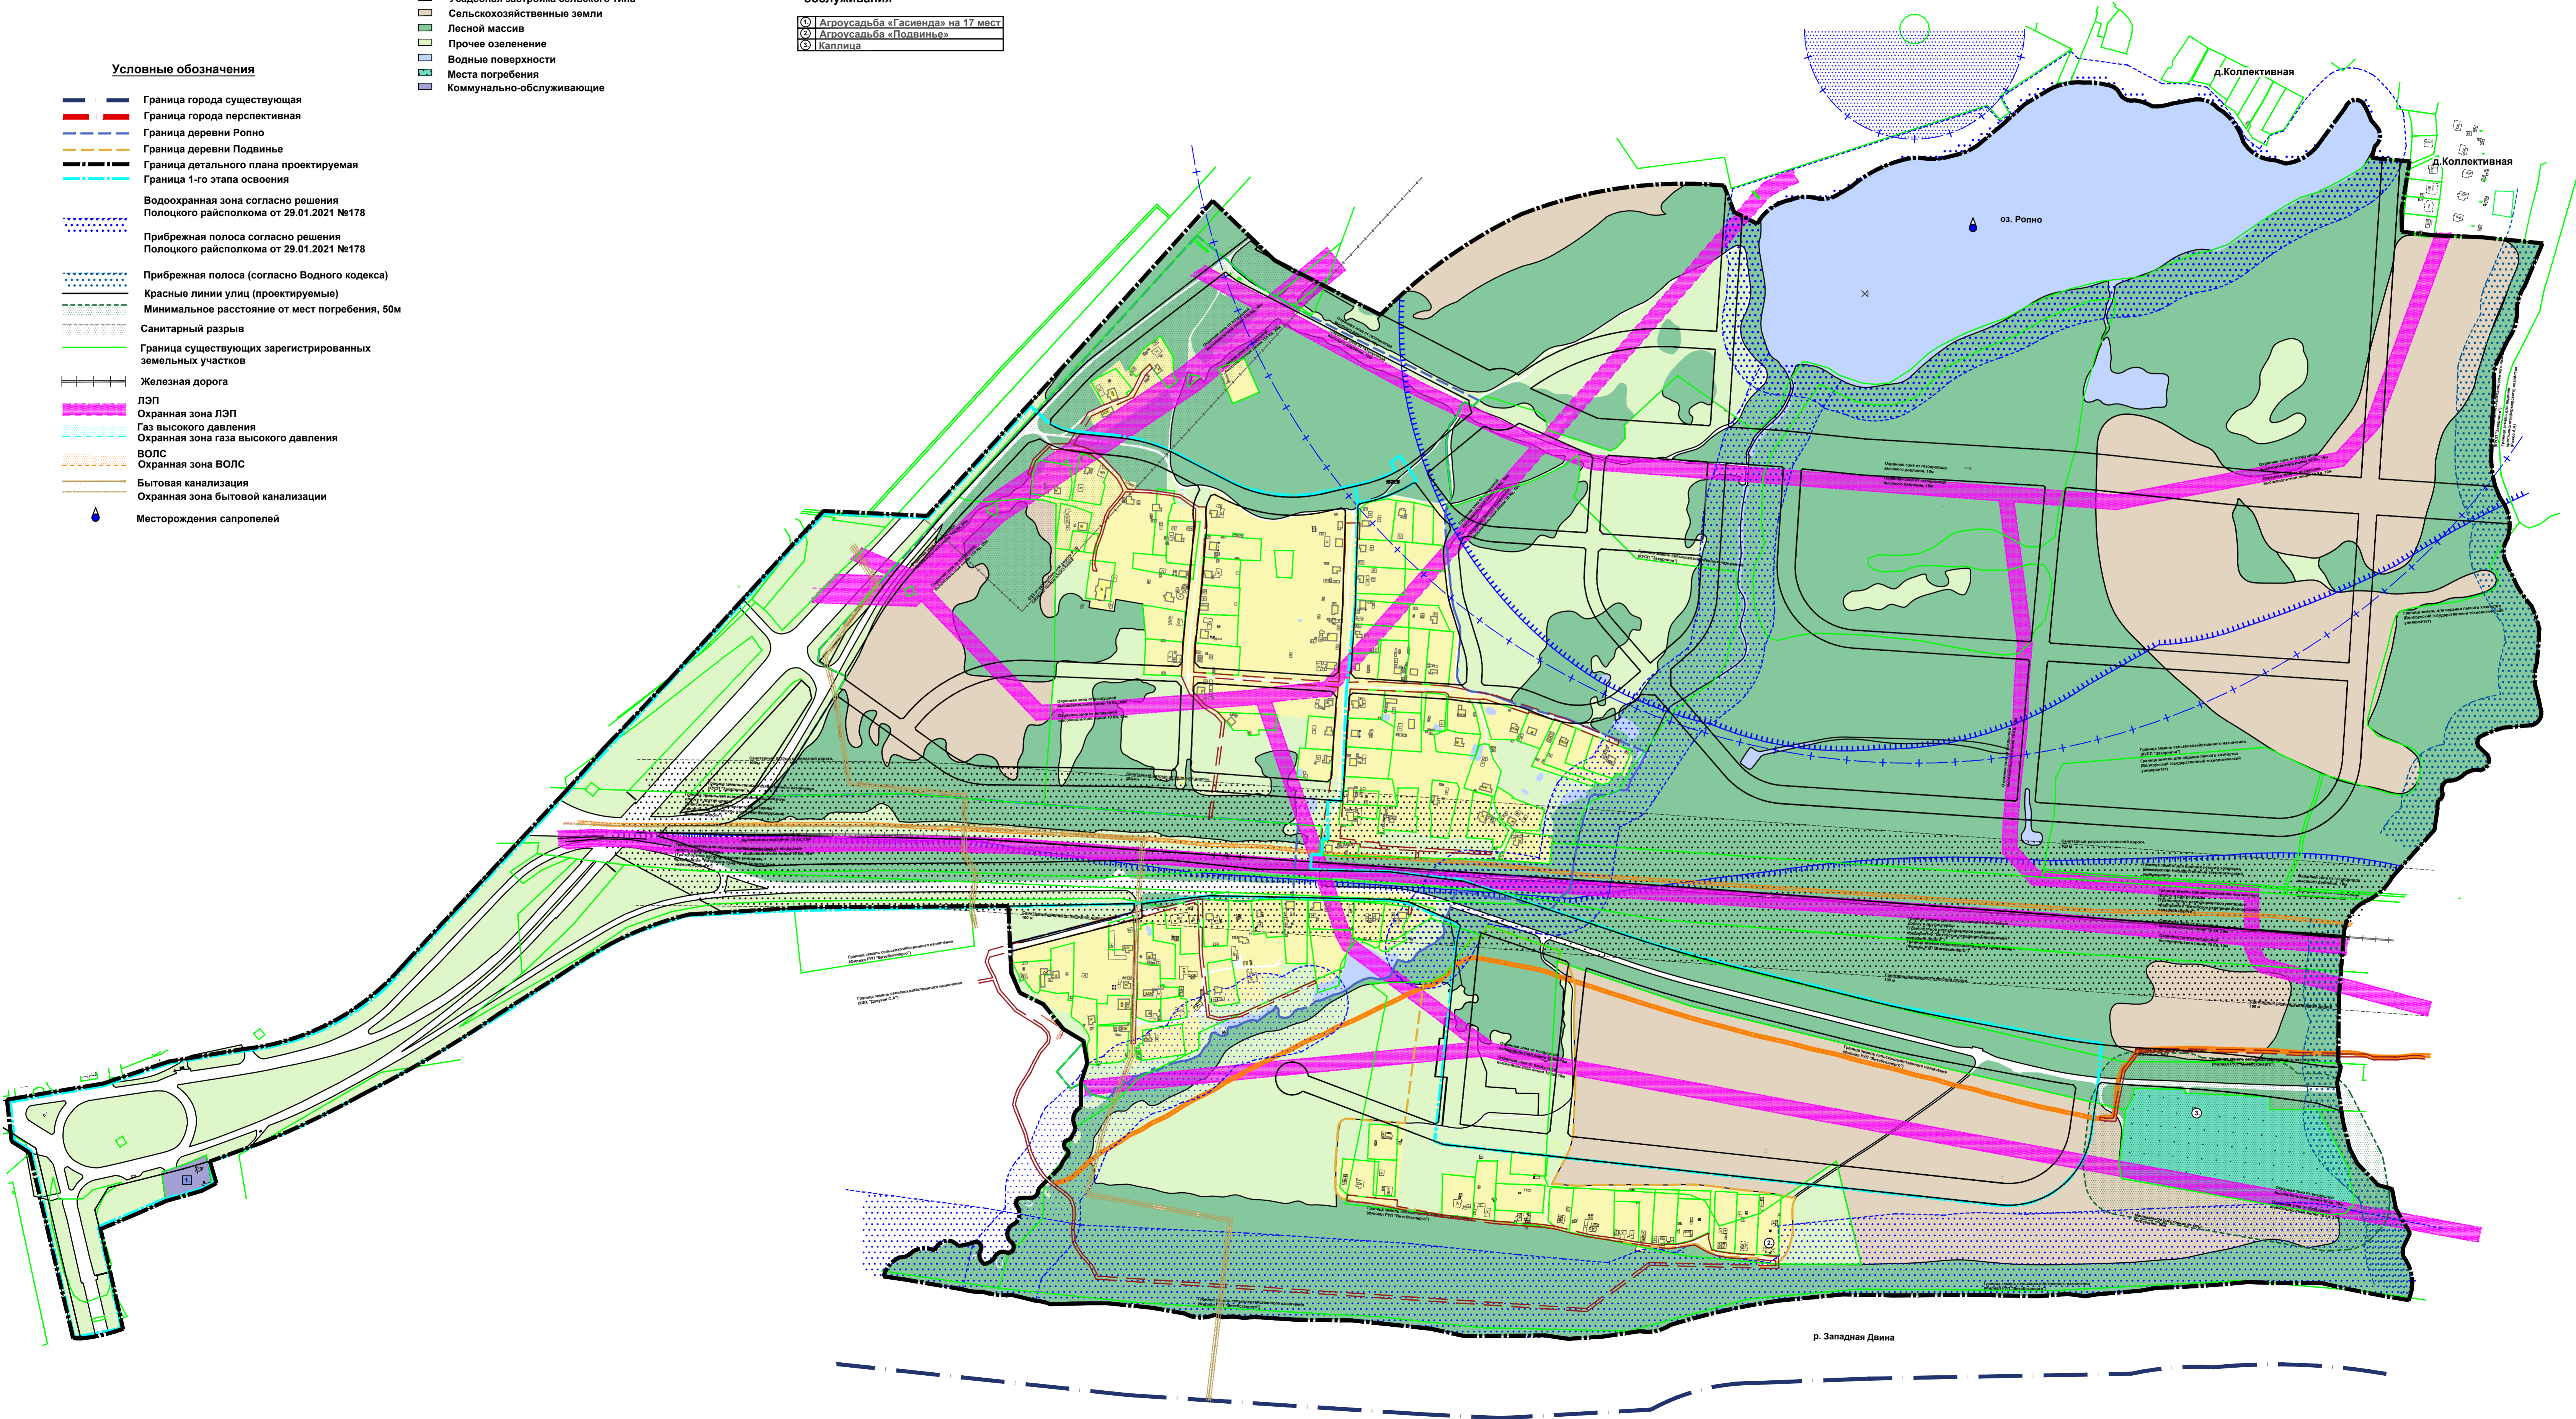

р. Западная Двина