



Общество с ограниченной ответственностью
«Научно-производственное объединение
«ПроектКонцепт»



Аттестаты соответствия: 0001378-ГП от 04.01.2020г. • 0000163-ГР от 04.01.2020г. • 0002944-ПР от 04.01.2020г

Объект: № 110-22 АС

Заказчик: ООО «СМ»

АРХИТЕКТУРНО-ПЛАНИРОВОЧНАЯ КОНЦЕПЦИЯ

«Строительство объекта розничной торговли по ул. Комсомольская в г.Новополоцке»

Директор
ООО «Научно-производственное объединение «ПроектКонцепт»


Главный инженер проекта



А.Н. Грищенко


Т.Г. Ладисова

г. Полоцк, 2023

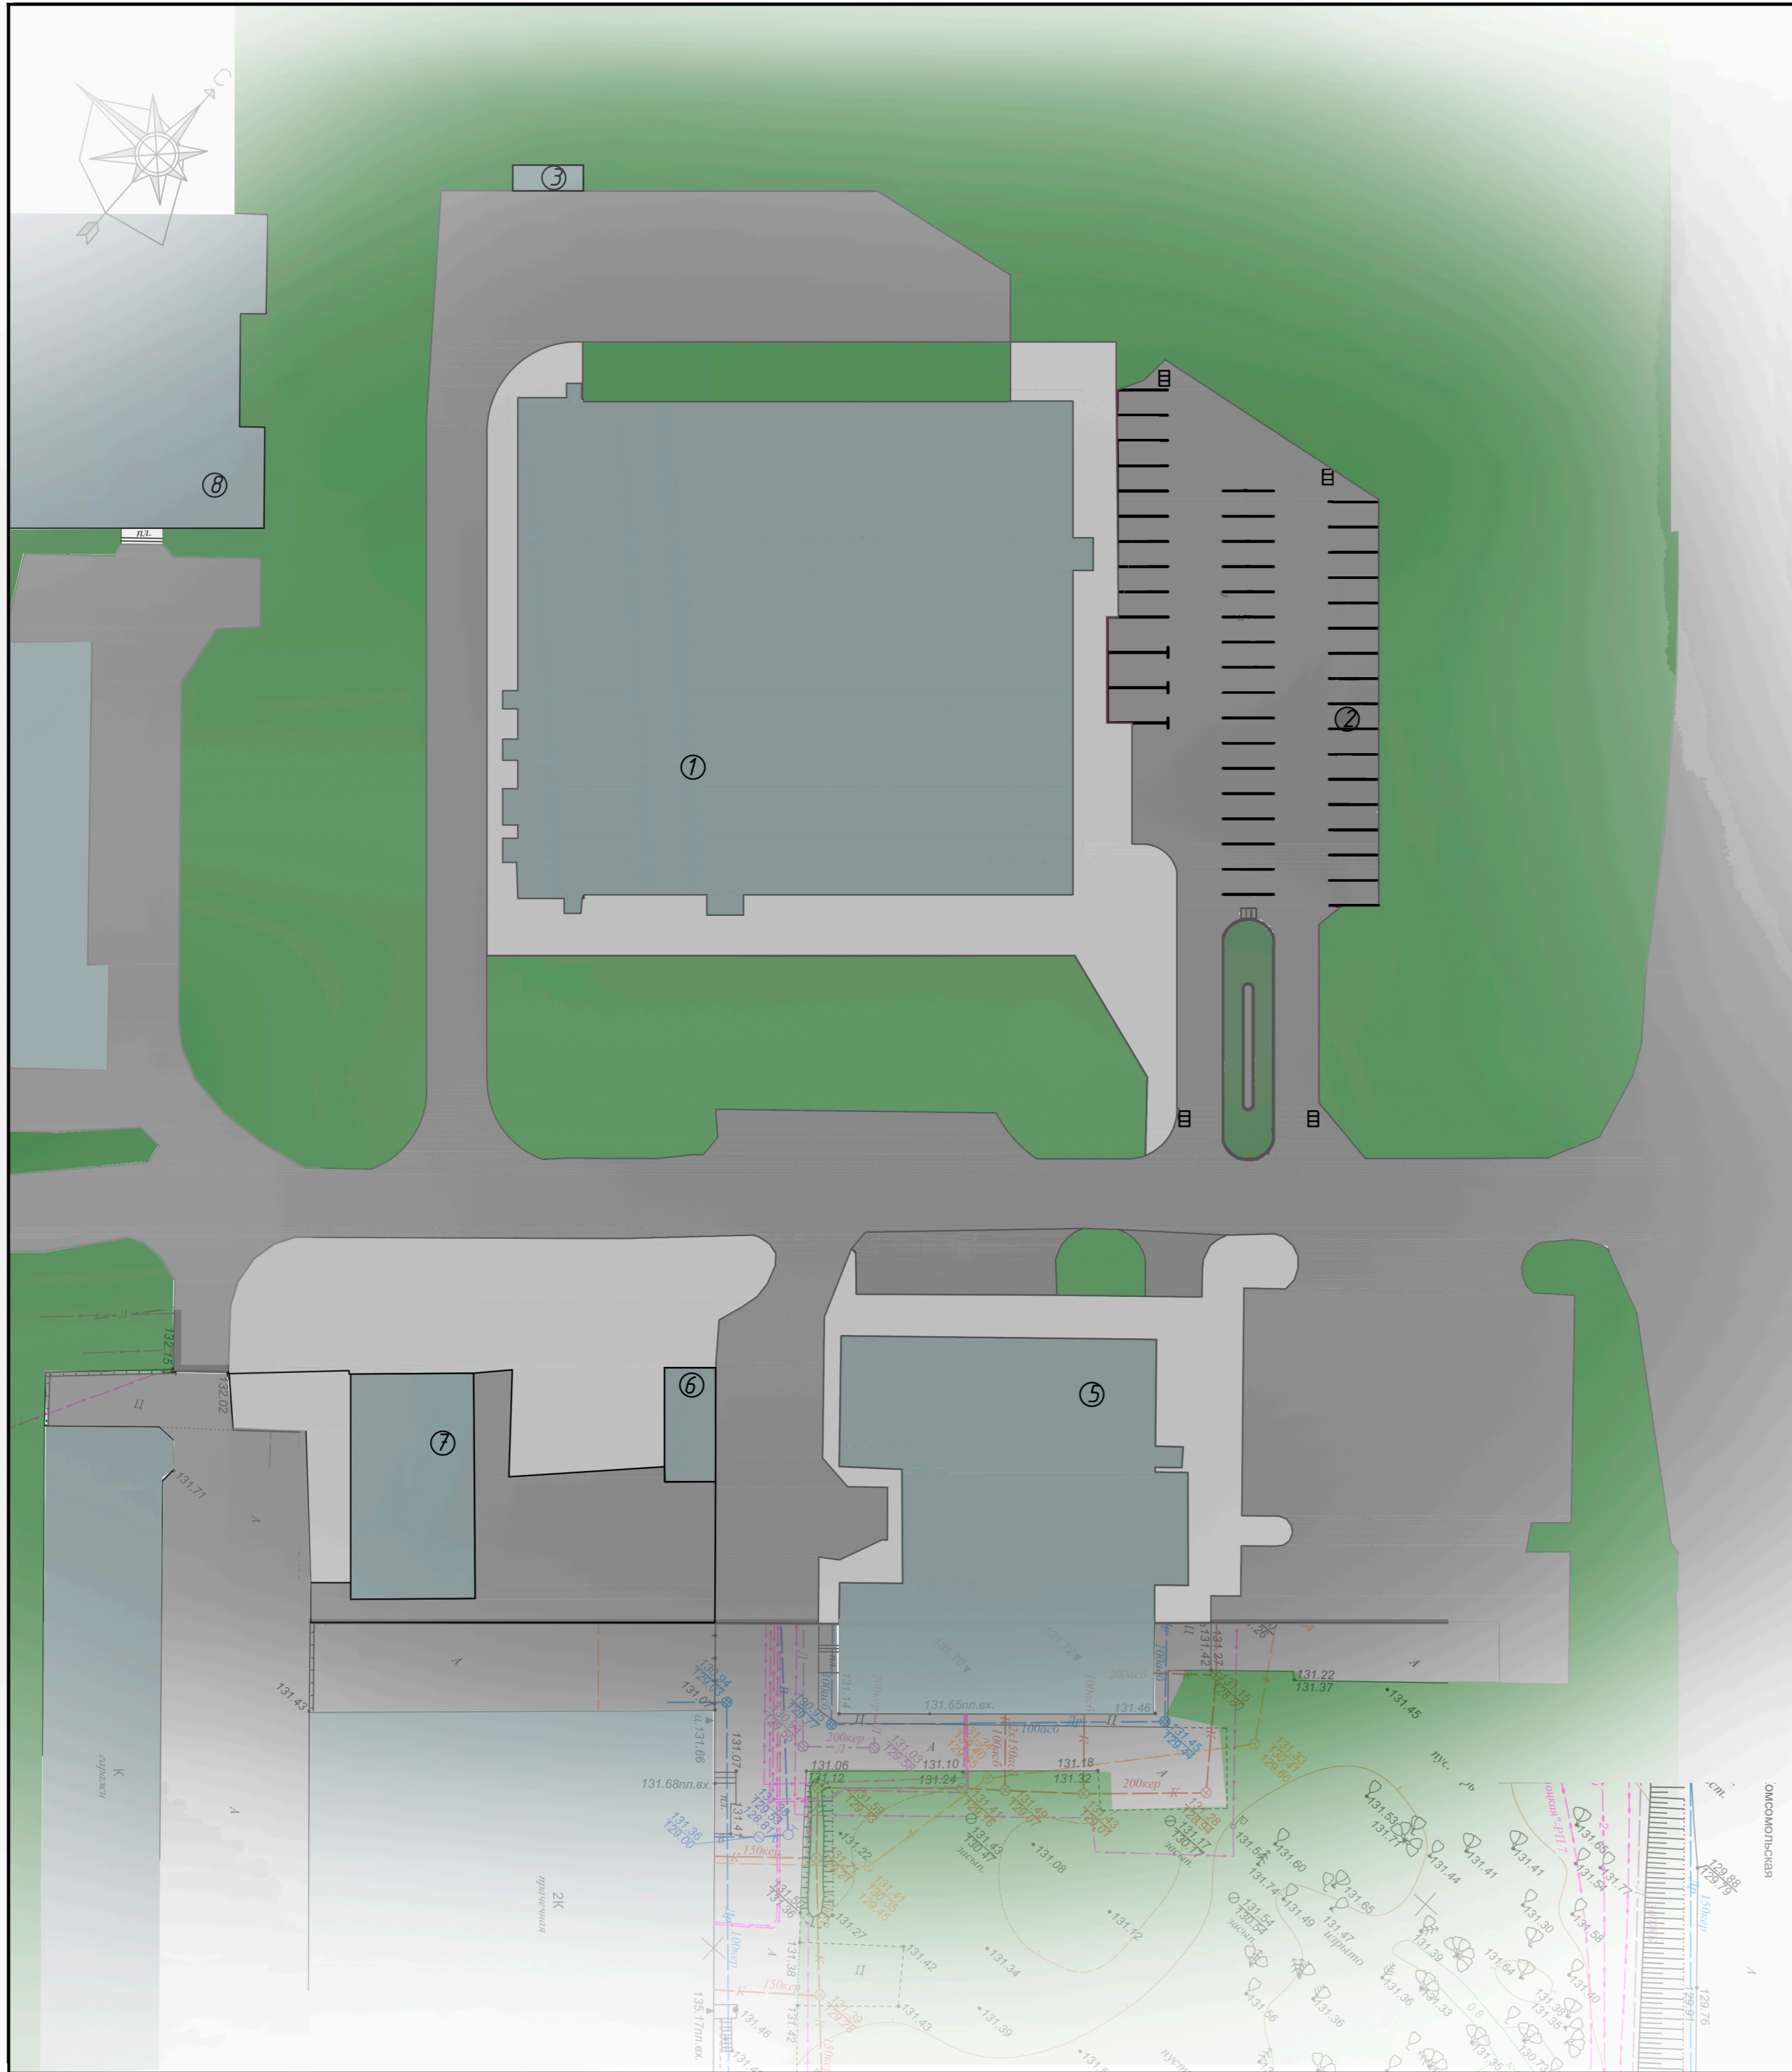

Экспликация зданий и сооружений


Номер на плане	Наименование	Координаты квадрата сетки
1	Здание торгового назначения (торг. площадь 1040 м2)	проект.
2	Автопарковка на 45 м/м	проект.
3	Площадка для ТБО	проект.
4	КНС	сущест.
5	Здание торгово-административного назначения	сущест.
6	Трансформаторная подстанция	сущест.
7	Здание котельной	сущест.
8	Здание административного назначения	сущест.

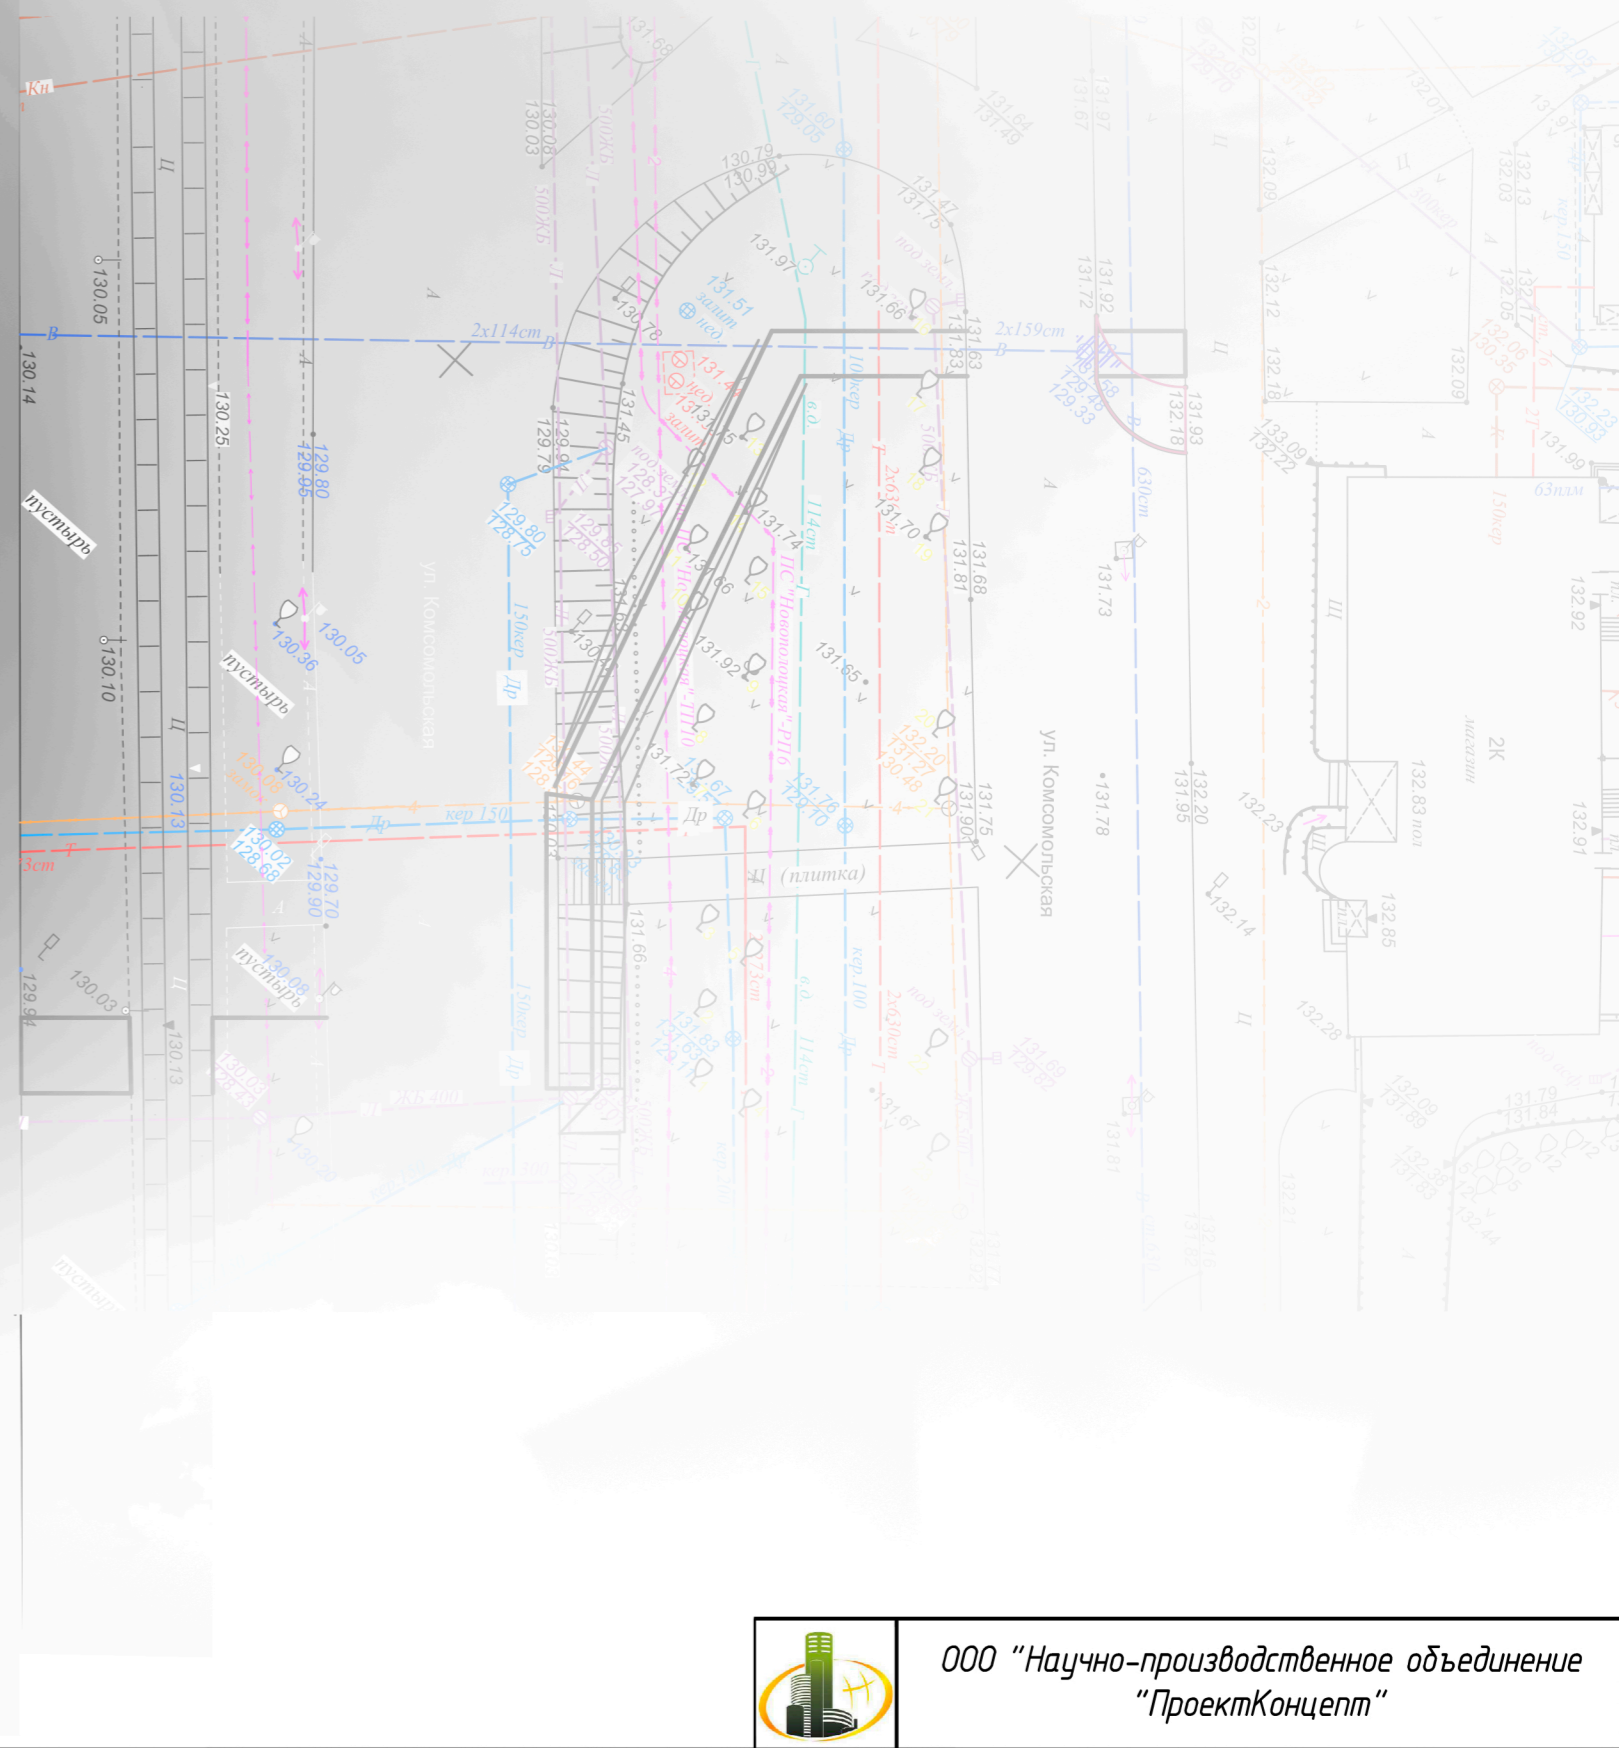

Экспликация помещений


№ п.п.	Наименование помещений	Площадь, м ²	Кат. пом.
1	Тамбур	35.3	
2	Помещение охраны	9.45	
3	Комната уборочного инвентаря	3.87	
4	Санузел для ФОЛ	6.2	
5	Санузел	16.77	
6	Санузел	14.67	
7	Тамбур	11.0	
8	Торговый зал по продаже крупногабаритных товаров	1032.9	
9	Склад	1178.06	
10	Подсобное помещение	36.2	
11	Электрощитовая	11.68	В4
12	Мини-котельная с водонагревным узлом	22.05	
13	Подсобное помещение	19.13	
14	Санузел служебный	9.69	
15	Комната уборочного инвентаря	4.0	
16	Коридор	46.53	
17	Комната приема пищи	16.47	
18	Гардероб женский	20.23	
19	Гардероб мужской	20.05	
20	Душевая	2.76	
21	Душевая	2.92	
22	Кабинет	11.89	
23	Кабинет	11.89	
24	Кабинет	12.26	
25	Кабинет	12.02	
26	Тамбур	4.58	
27	Тамбур	2.31	
28	Венткамера	39.04	
		Всего:	2613.47

План этажа.

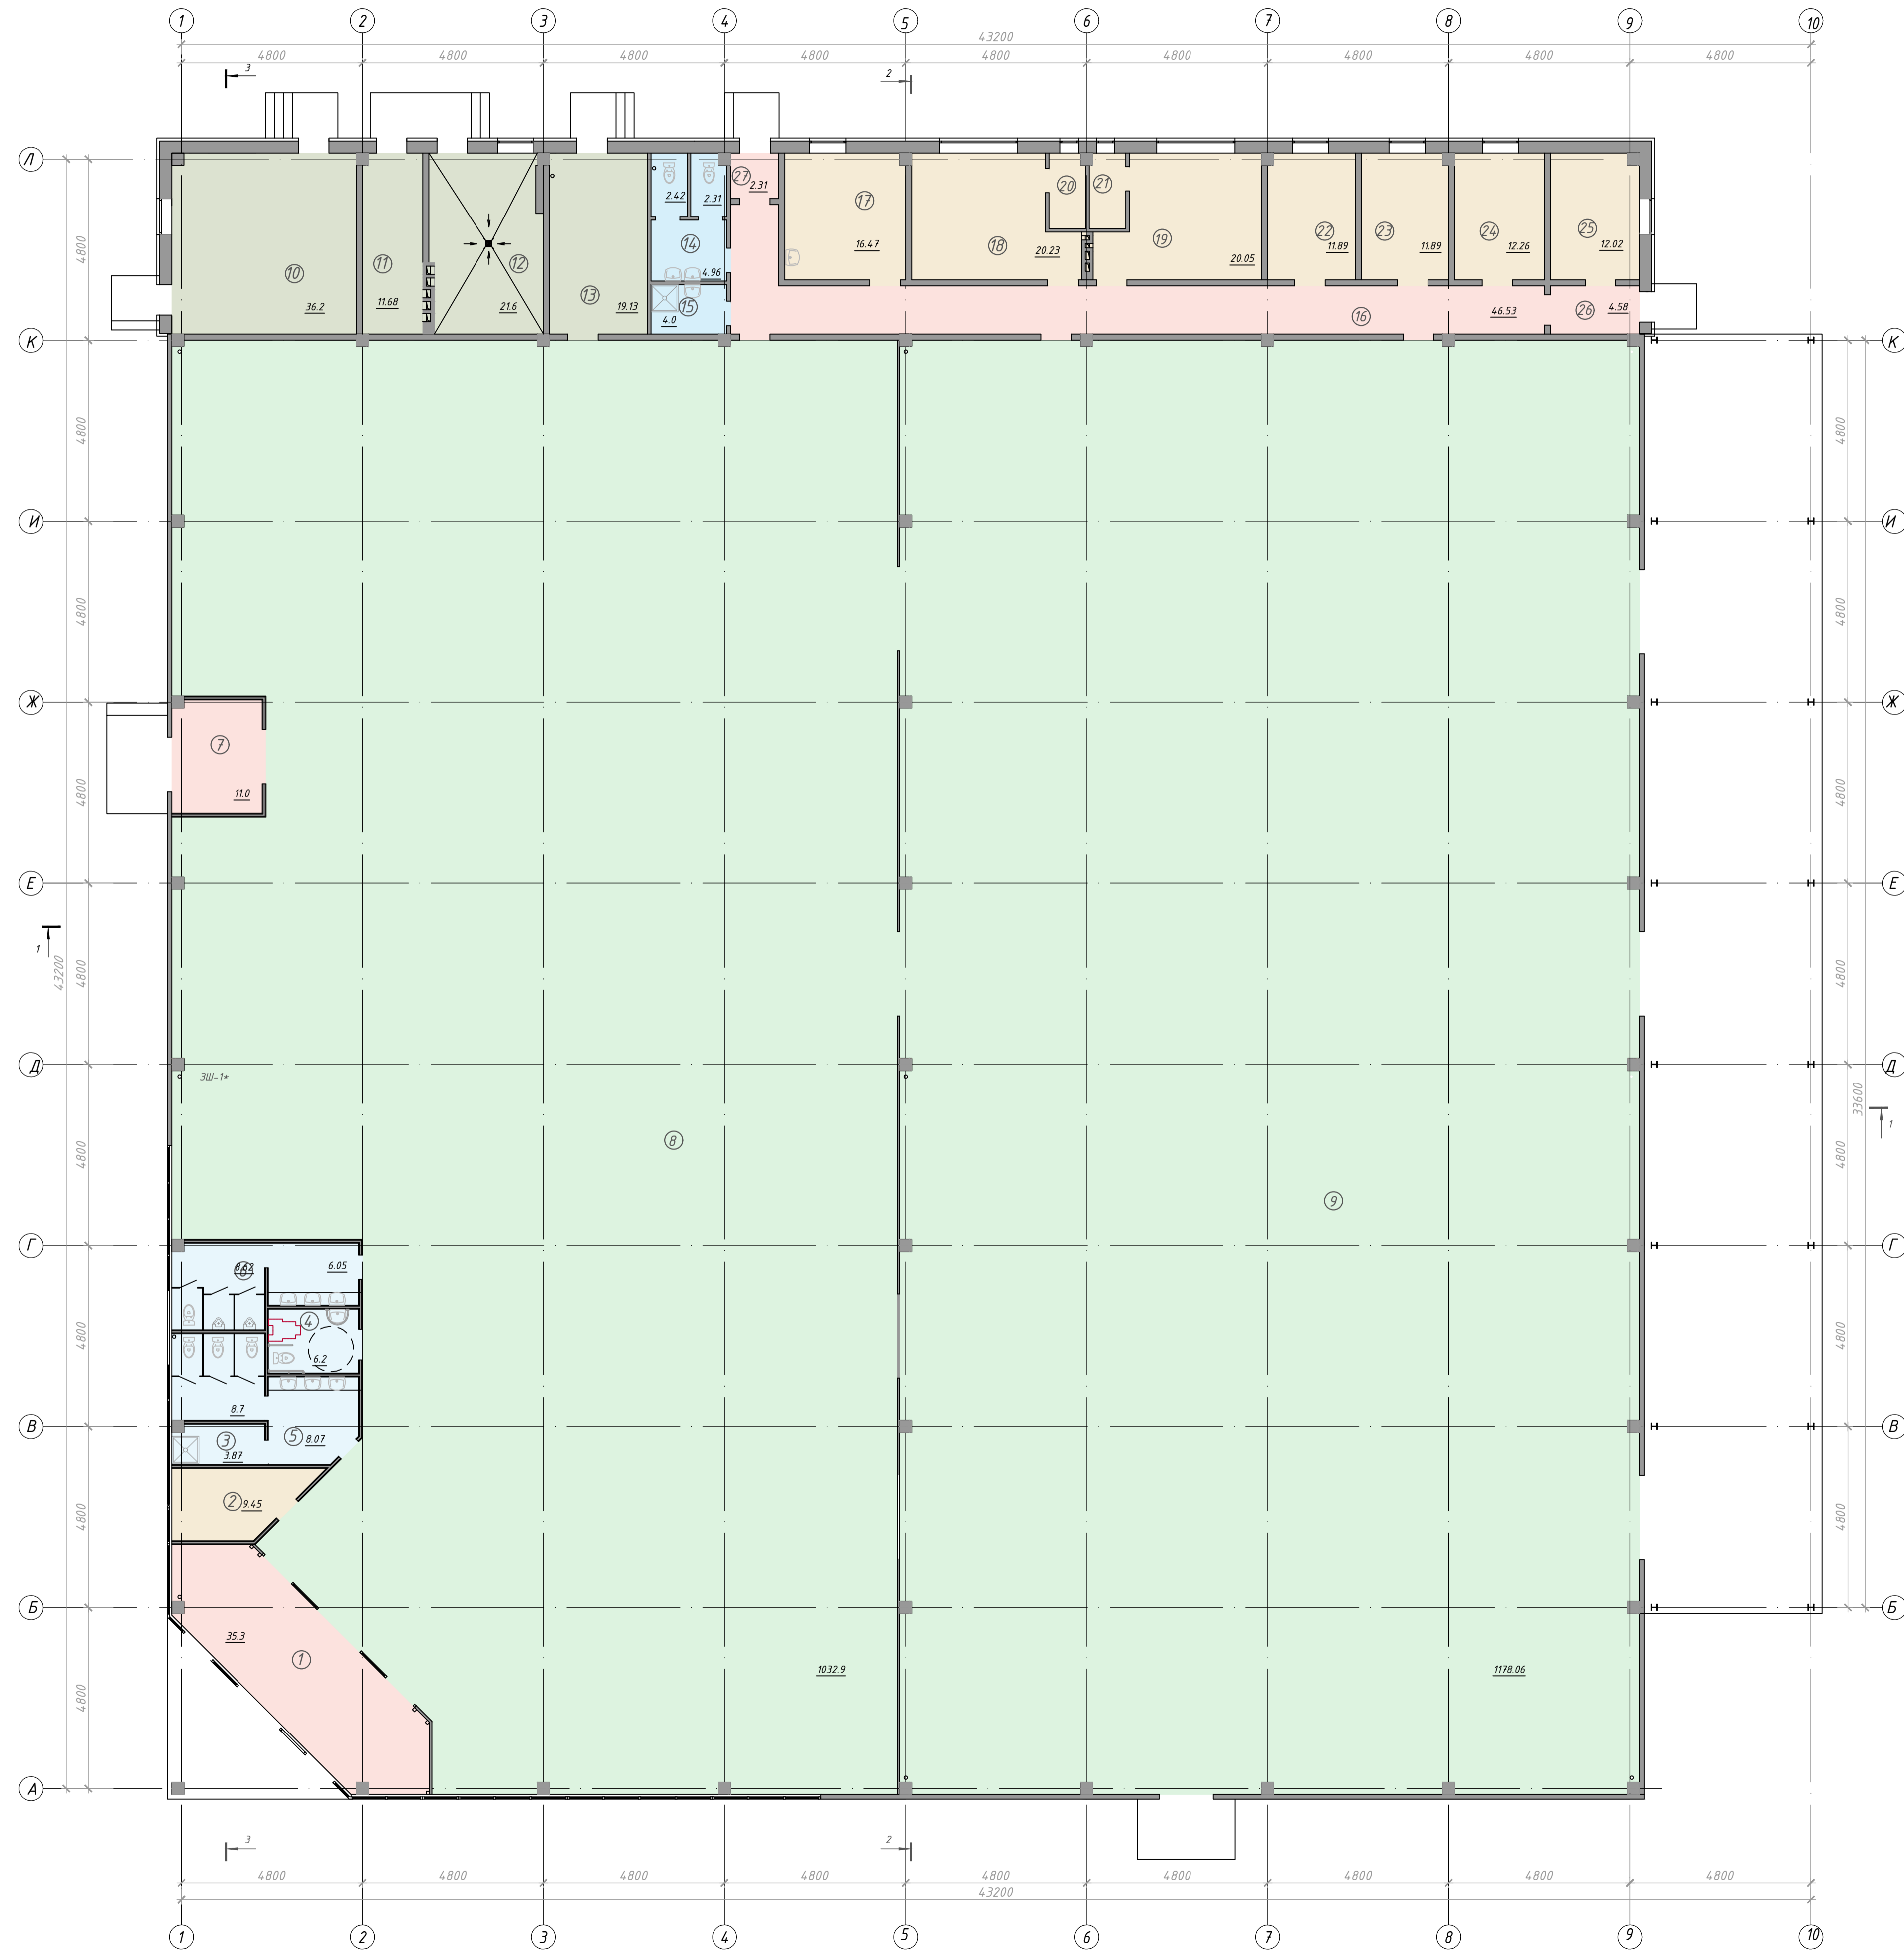

Имя и фамилия
Подпись и дата
Взрм. инж.М

Фасад в осях М/А-1/9

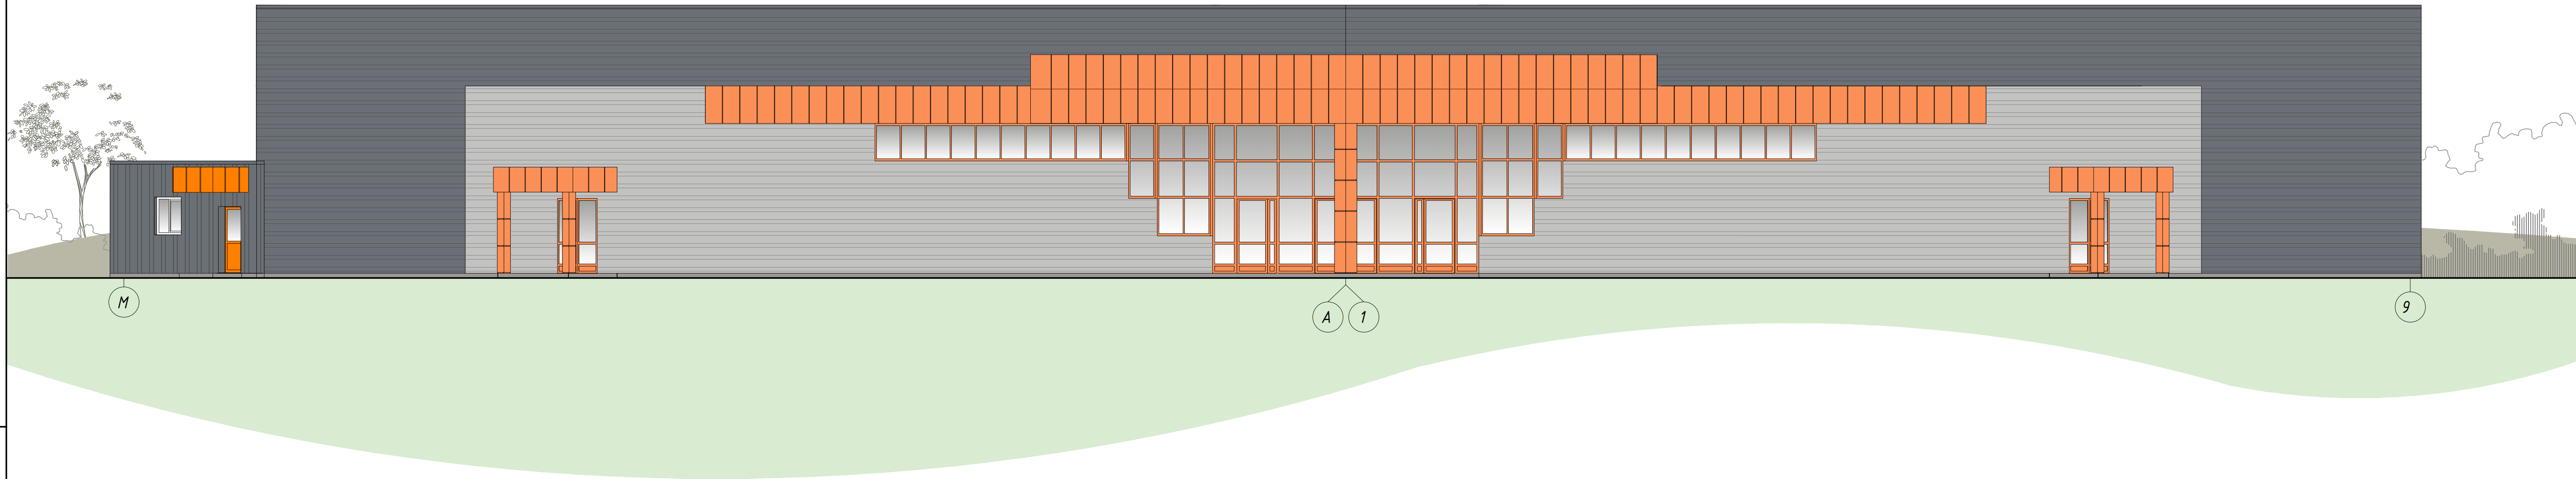

М

А 1


9

Инв.Н подл.
Подпись и дата
Взам. инв.Н



ООО "Научно-производственное объединение
"ПроектКонцепт"

Фасад в осях М-А

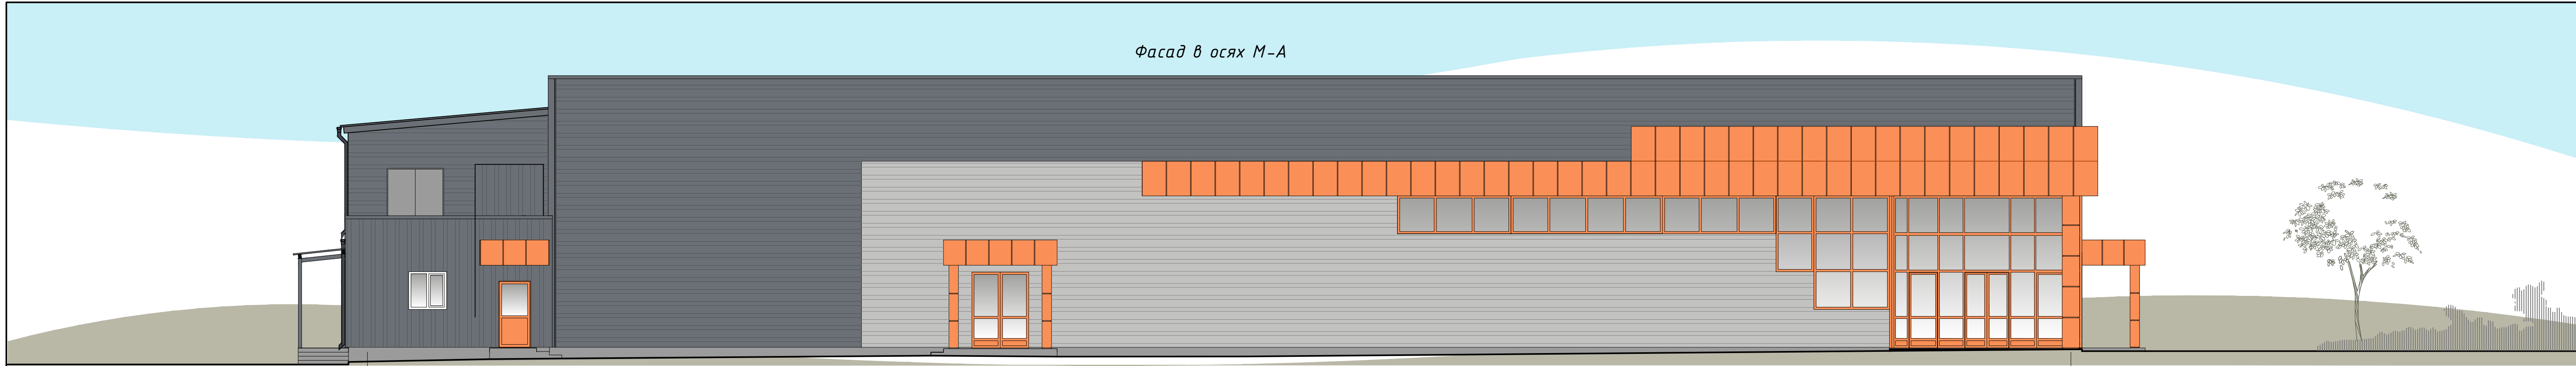

М

А

Фасад в осях 1-10



1

10

Инв.Н подл.
Подпись и дата
Взам. инв.Н




ООО "Научно-производственное объединение
"ПроектКонцепт"

Фасад в осях А-М



Фасад в осях 10-1

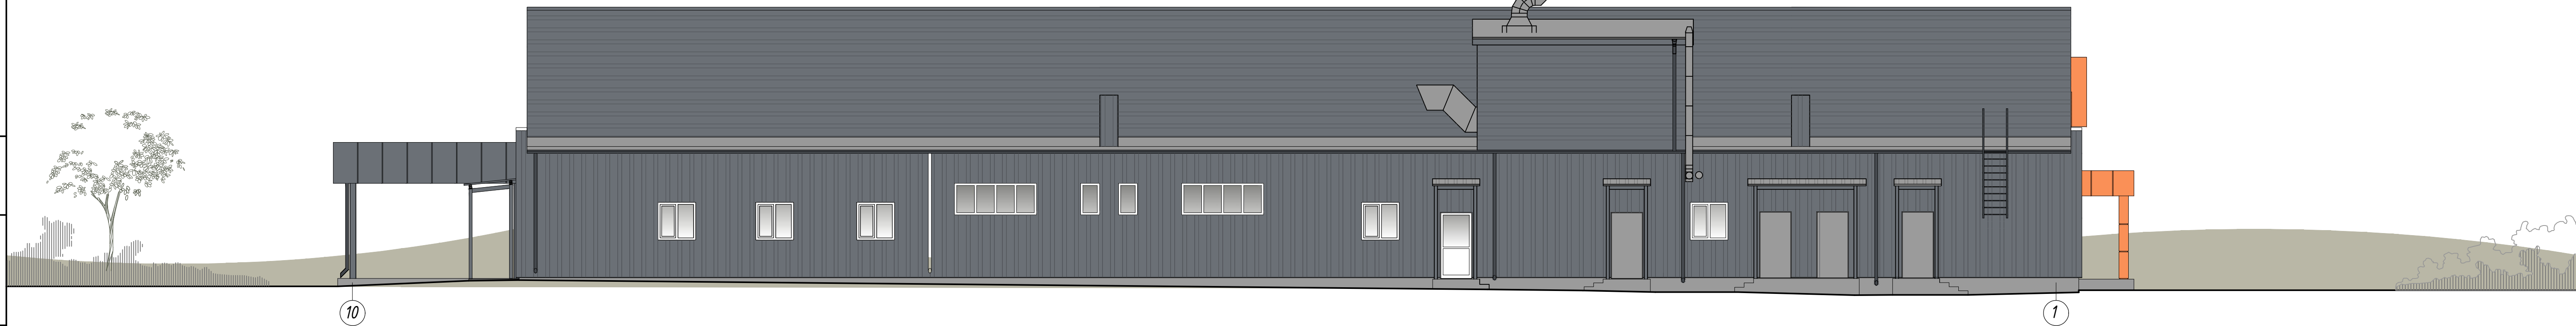

Взам. инв. N

Подпись и дата

Инв. N подл.



ООО "Научно-производственное объединение
"ПроектКонцепт"